


územní plán
DOLNÍCH BŘEŽAN
 D2. ŠIRŠÍ VZTAHY 1 : 25 000

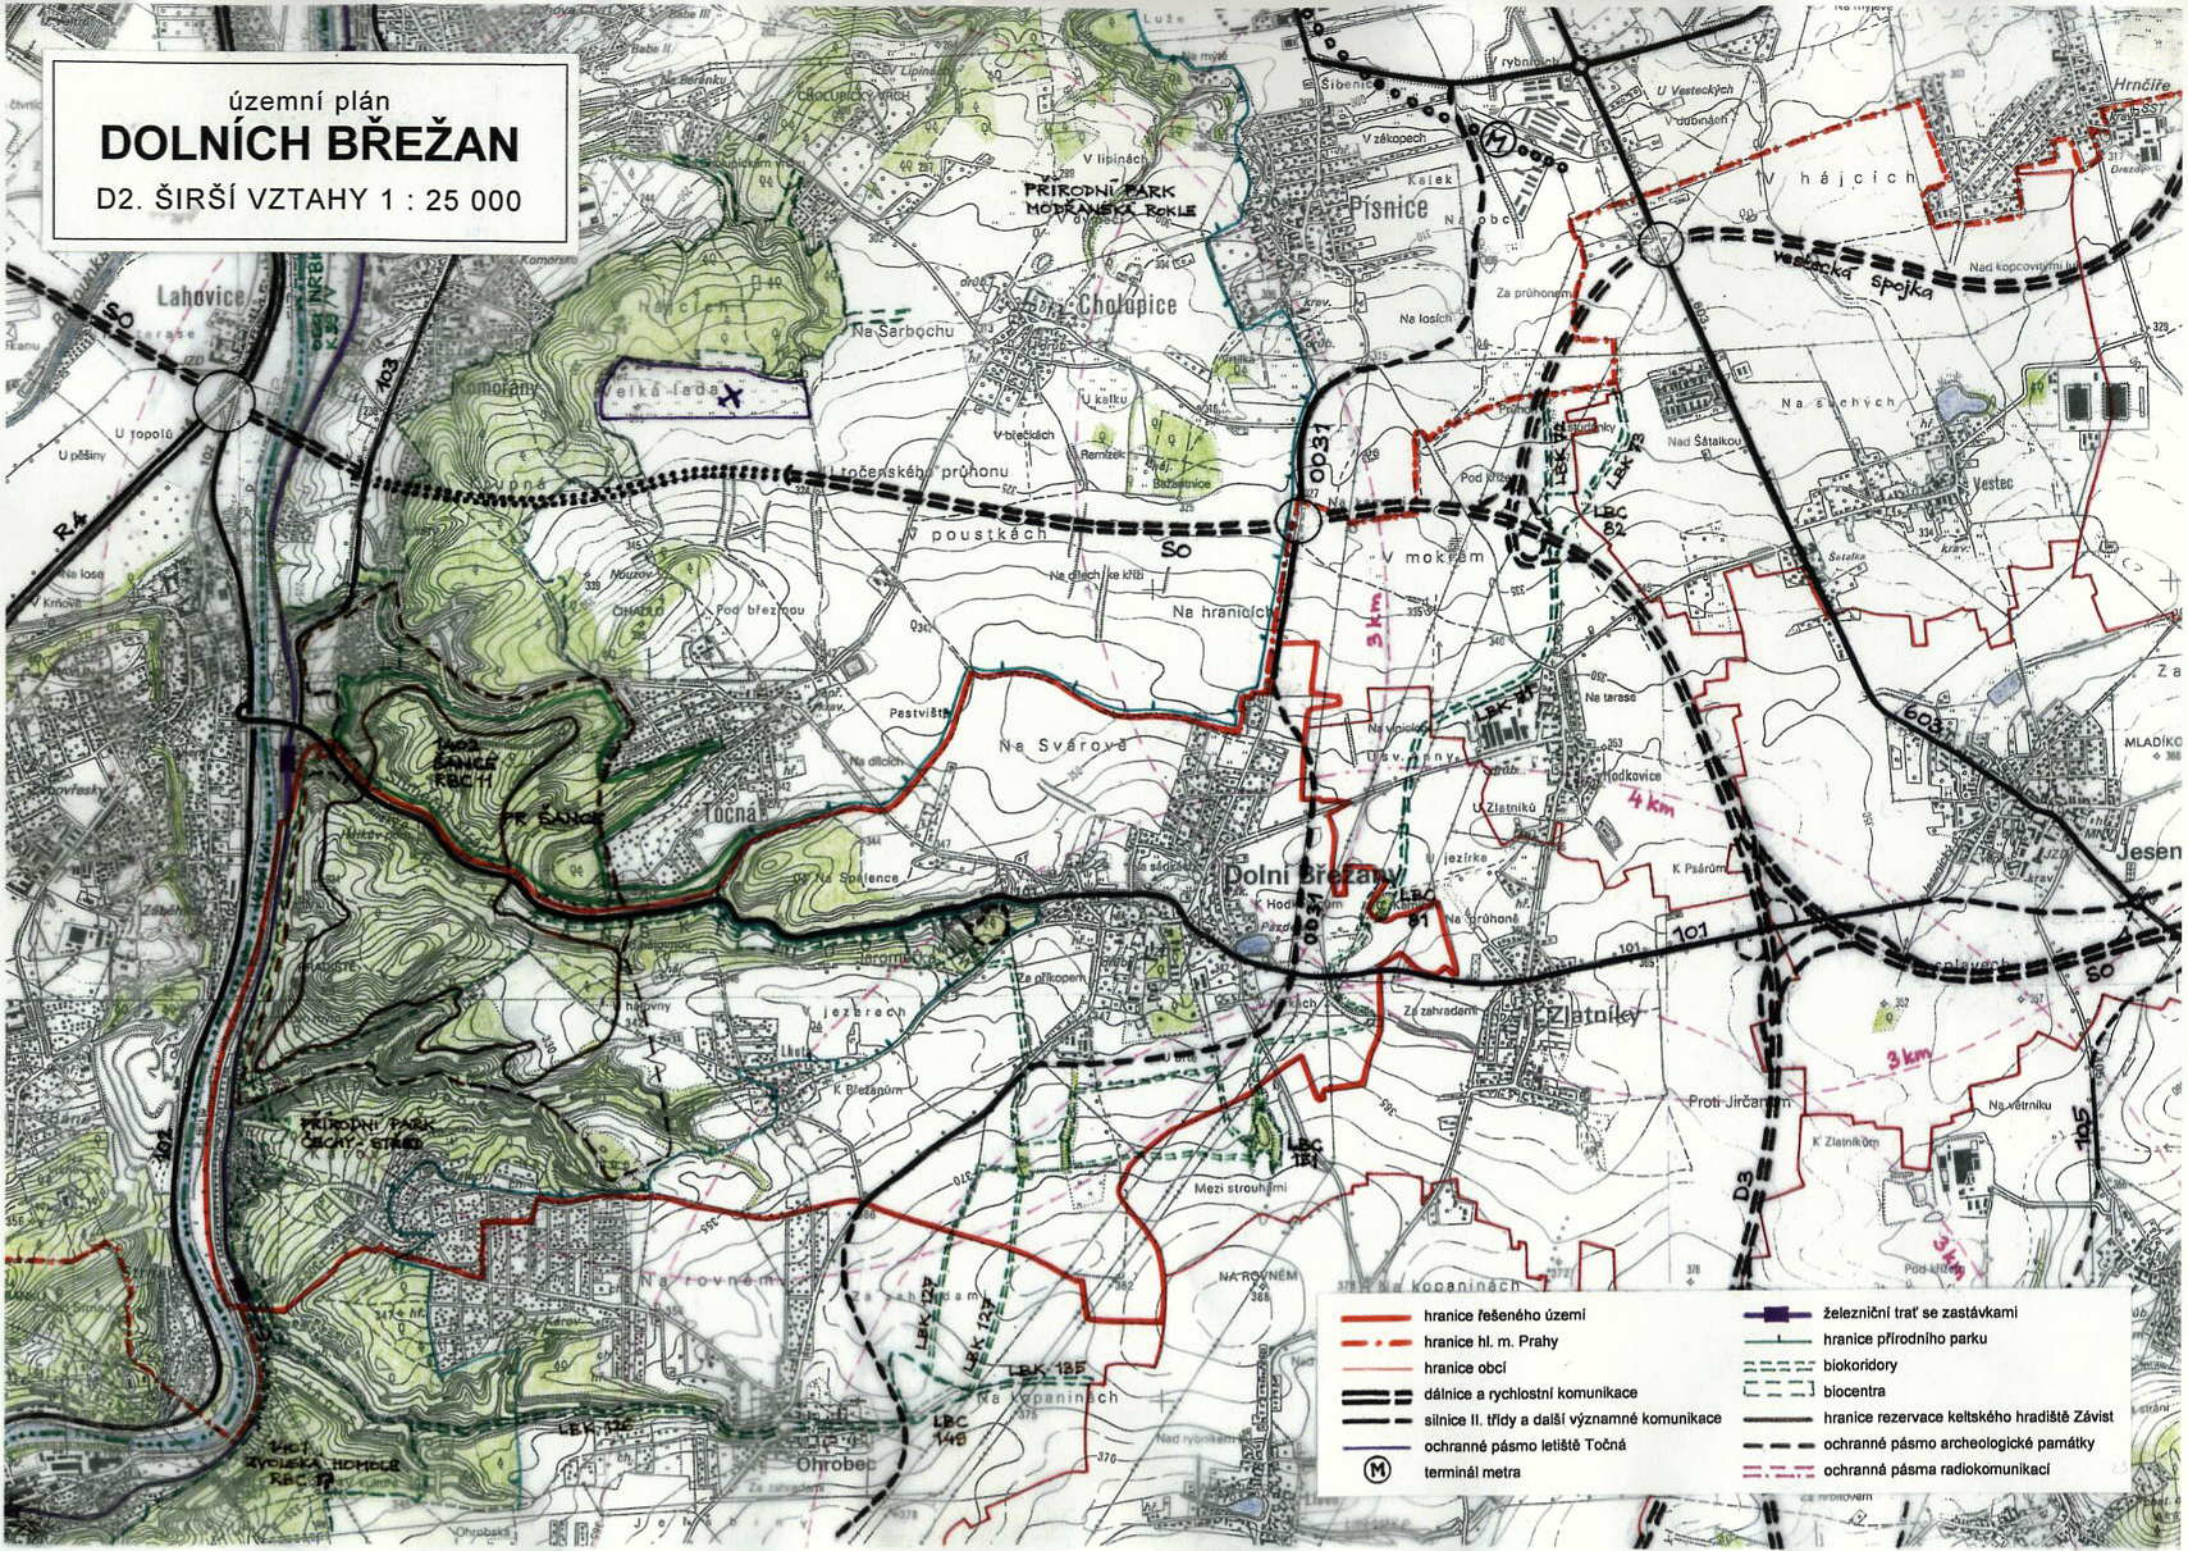

- | | | | |
|--|---|--|---|
| | hranice řešeného území | | železniční trať se zastávkami |
| | hranice hl. m. Prahy | | hranice přírodního parku |
| | hranice obcí | | biokoridory |
| | dálnice a rychlostní komunikace | | biocentra |
| | silnice II. třídy a další významné komunikace | | hranice rezervace keltského hradiště Závist |
| | ochranné pásmo letiště Točná | | ochranné pásmo archeologické památky |
| | terminál metra | | ochranná pásma radiokomunikací |