


kód	plochy stabilizované stav	plochy změn návrh
BH		bydlení v bytových domech
BI1		bydlení v rodinných domech 1
BI2		bydlení v rodinných domech 2
BI3		bydlení v rodinných domech 3
BI4		bydlení v rodinných domech 4
BI5		bydlení v rodinných domech možná transformace z území ind. rekreace
R11		rekreace - plochy staveb pro ind. rekreaci
R12		rekreace - plochy staveb pro ind. rekreaci na vlastních lesních pozemcích
R13		rekreace - plochy staveb pro ind. rekreaci na lesních pozemcích
OV		občanské vybavení - veřejná infrastruktura
OVV		občanské vybavení - věda a výzkum
OM		občanské vybavení - komerční zařízení
OS		občanské vybavení - tělovýchovná a sportovní zařízení
OH		hřbitovy
PV		veřejná prostranství
SC		plochy smíšené obytné v centrech
SM		plochy smíšené obytné městské
DS		dopravní infrastruktura silniční
DZ		dopravní infrastruktura drážní
TI		plochy technické infrastruktury
VL		výroba a skladování
ZV		zeleň - na veřejných prostranstvích
ZS		zeleň soukromá a vyhrazená
ZO		zeleň - ochranná a izolační
W		plochy přírodní a vodohospodářské
NZ		plochy zemědělské - orná půda
NL		plochy lesní
NP		plochy přírodní - louky
NE		plochy přírodní - s funkcí ÚSES
		vymezení ÚSES (překryvná funkce)
		suché poldry (překryvná funkce)
		silnice II. třídy
		silnice III. třídy a sběrné komunikace
		hlavní obslužné komunikace
		ostatní obslužné místní komunikace
		dopravně zklidněné komunikace
		ostatní cesty a účelové komunikace
		hlavní pěší trasy
		cyklostezky
		venkovní vedení VVN 400 kV
		venkovní vedení VVN 220 kV
		venkovní vedení VVN 110 kV
		venkovní vedení VN 22 kV
		plynovody VTL
		ochr. pásmo komunikací a energet. vedení
		ochranné pásmo železnice
		objekty a areály prohlášené za kulturní památky
		ochranné pásmo národní kulturní památky Hradiště a keltského oppida Závist
		hranice národní kulturní památky Hradiště a keltského oppida Závist
		památky místního významu
		poddolované území
		hranice přírodního parku Střední Čechy
		ochranné pásmo lesa
		Q 100
		osa radioreléového paprsku (ochr. p. viz text. část)
		evropsky významná lokalita "Břežanský údolí"

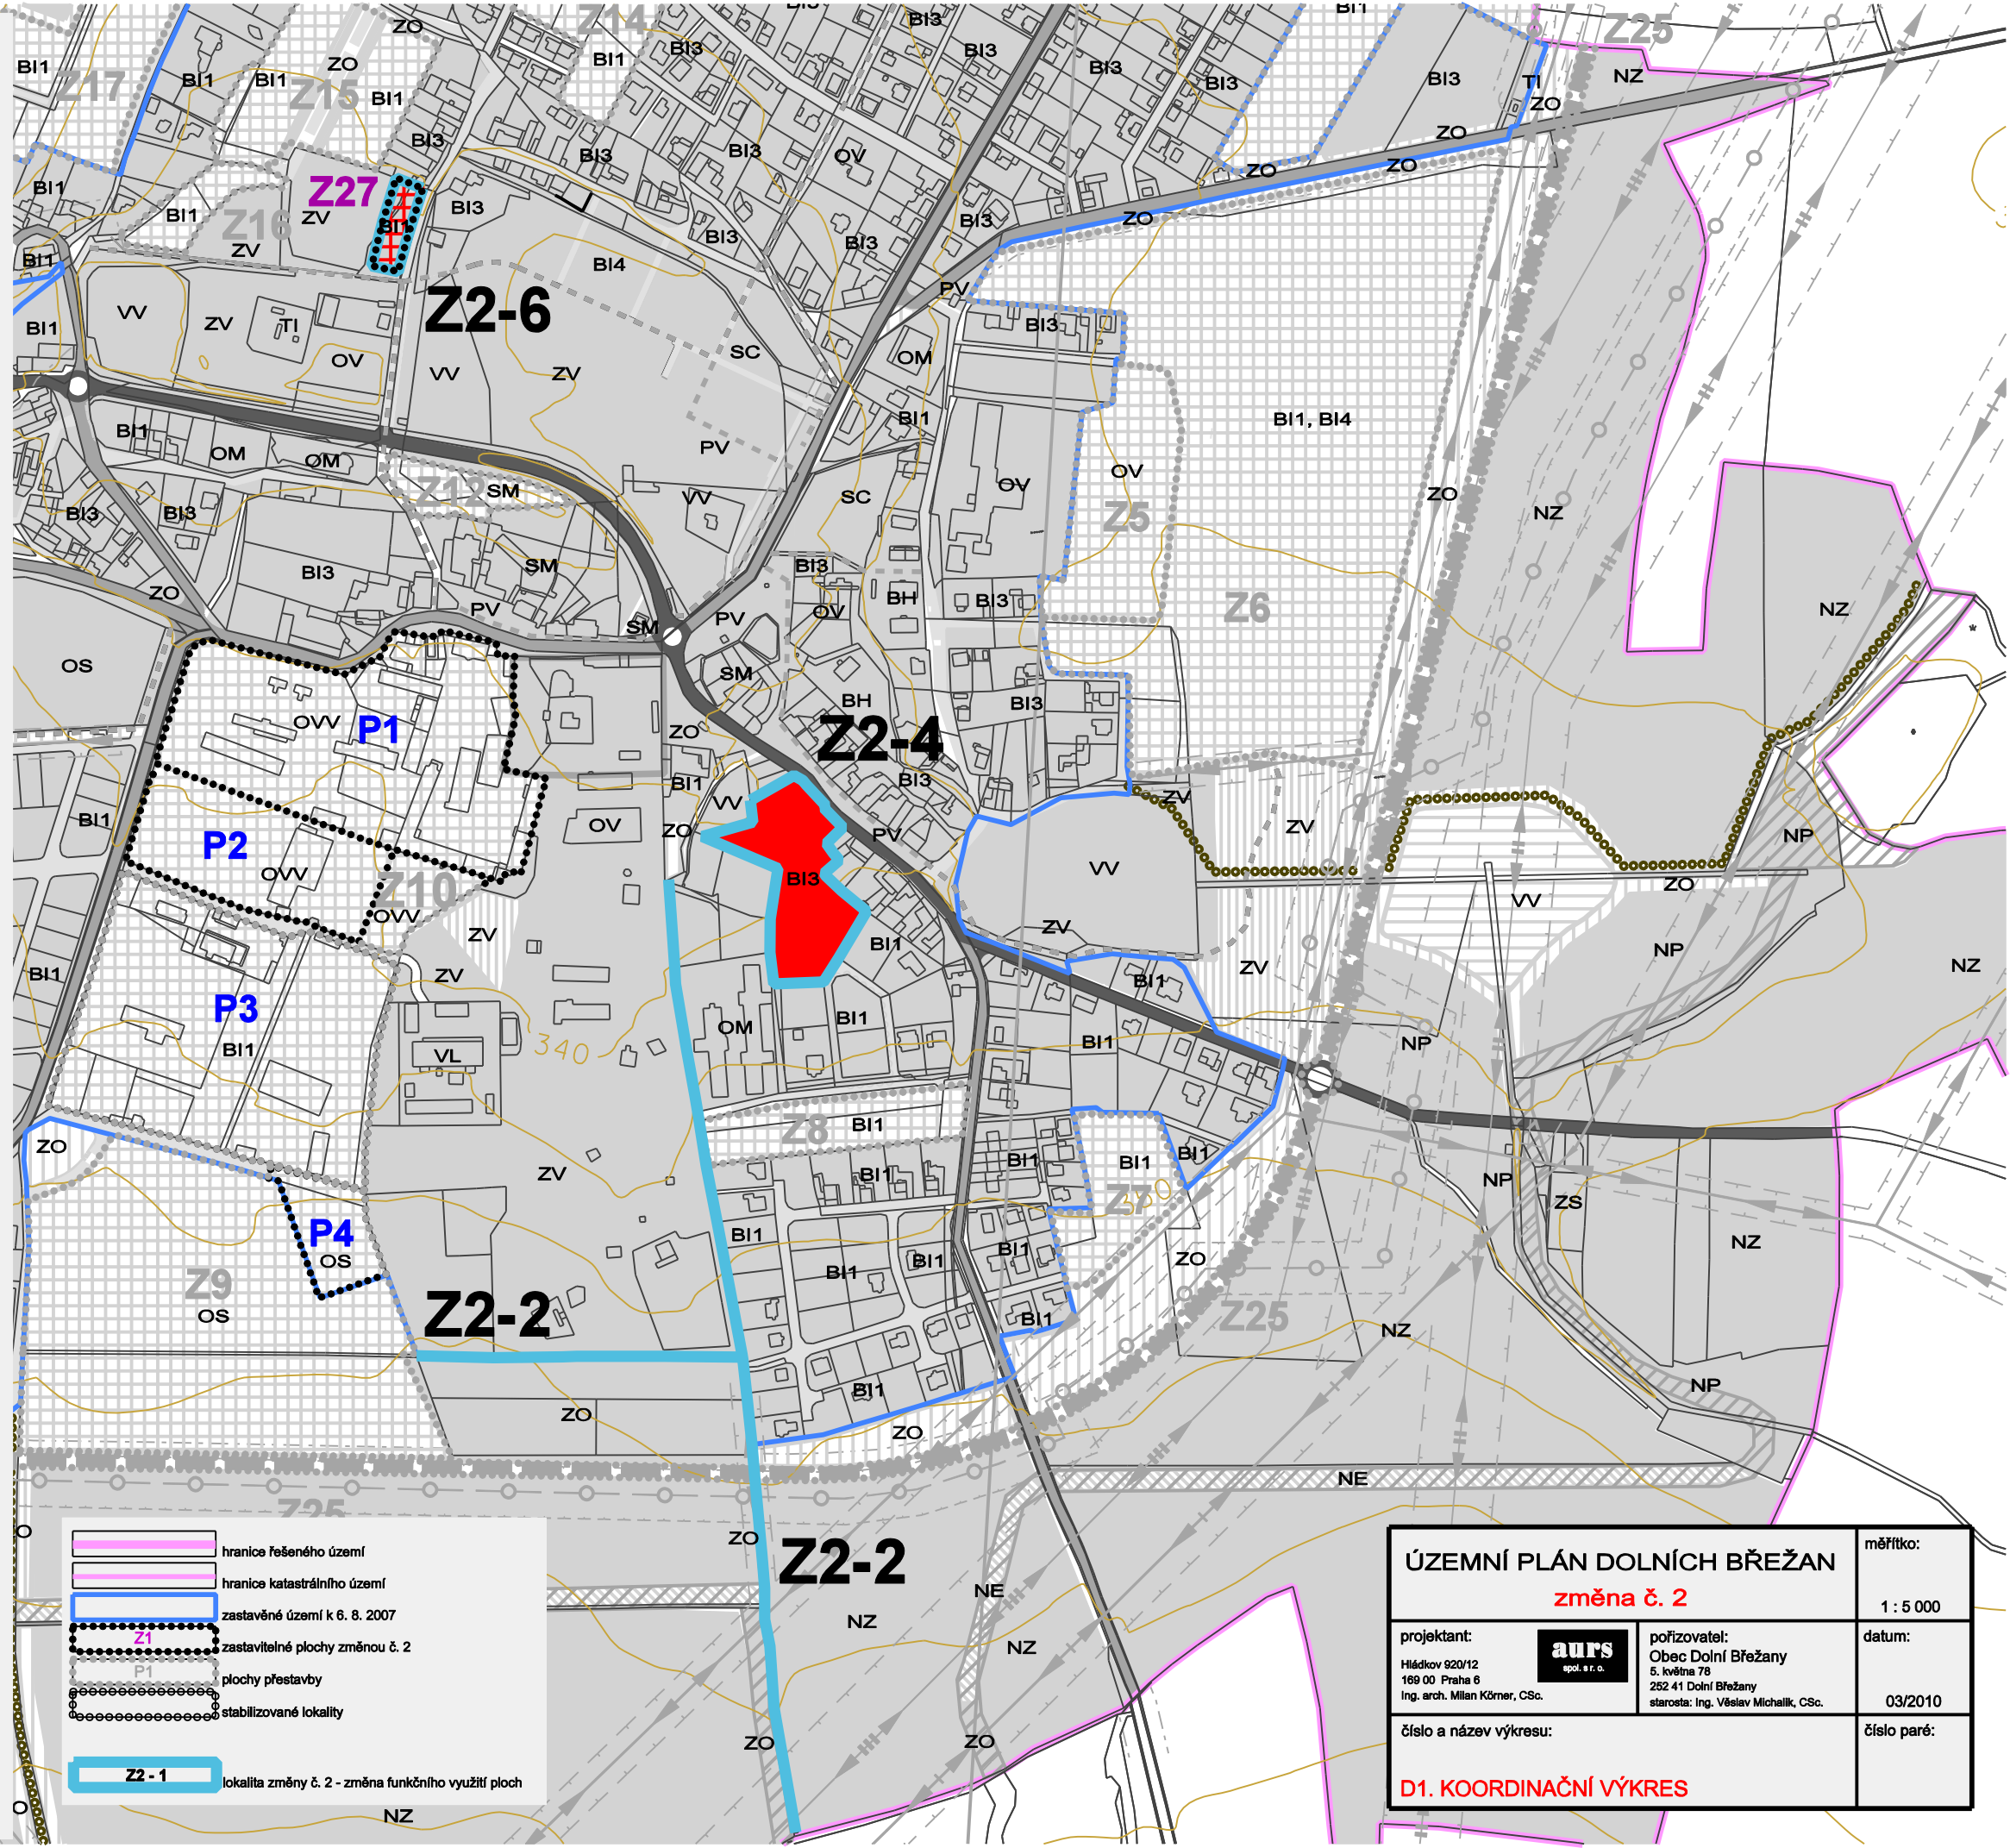

	hranice řešeného území
	hranice katastrálního území
	zastavěné území k 6. 8. 2007
	zastavitelné plochy změnou č. 2
	plochy přestavby
	stabilizované lokality
	Z2-1 lokalita změny č. 2 - změna funkčního využití ploch

ÚZEMNÍ PLÁN DOLNÍCH BŘEŽAN		měřítko:
změna č. 2		1 : 5 000
projektant:	auris spol. s r. o.	pořizovatel:
Hládkov 620/12 169 00 Praha 6 Ing. arch. Milan Körner, CSc.		Obec Dolní Břežany 5. května 78 252 41 Dolní Břežany starosta: Ing. Václav Michalík, CSc.
číslo a název výkresu:	datum:	
D1. KOORDINAČNÍ VÝKRES	03/2010	
	číslo paré:	