


územní plán DOLNÍCH BŘEŽAN

1 : 5 000

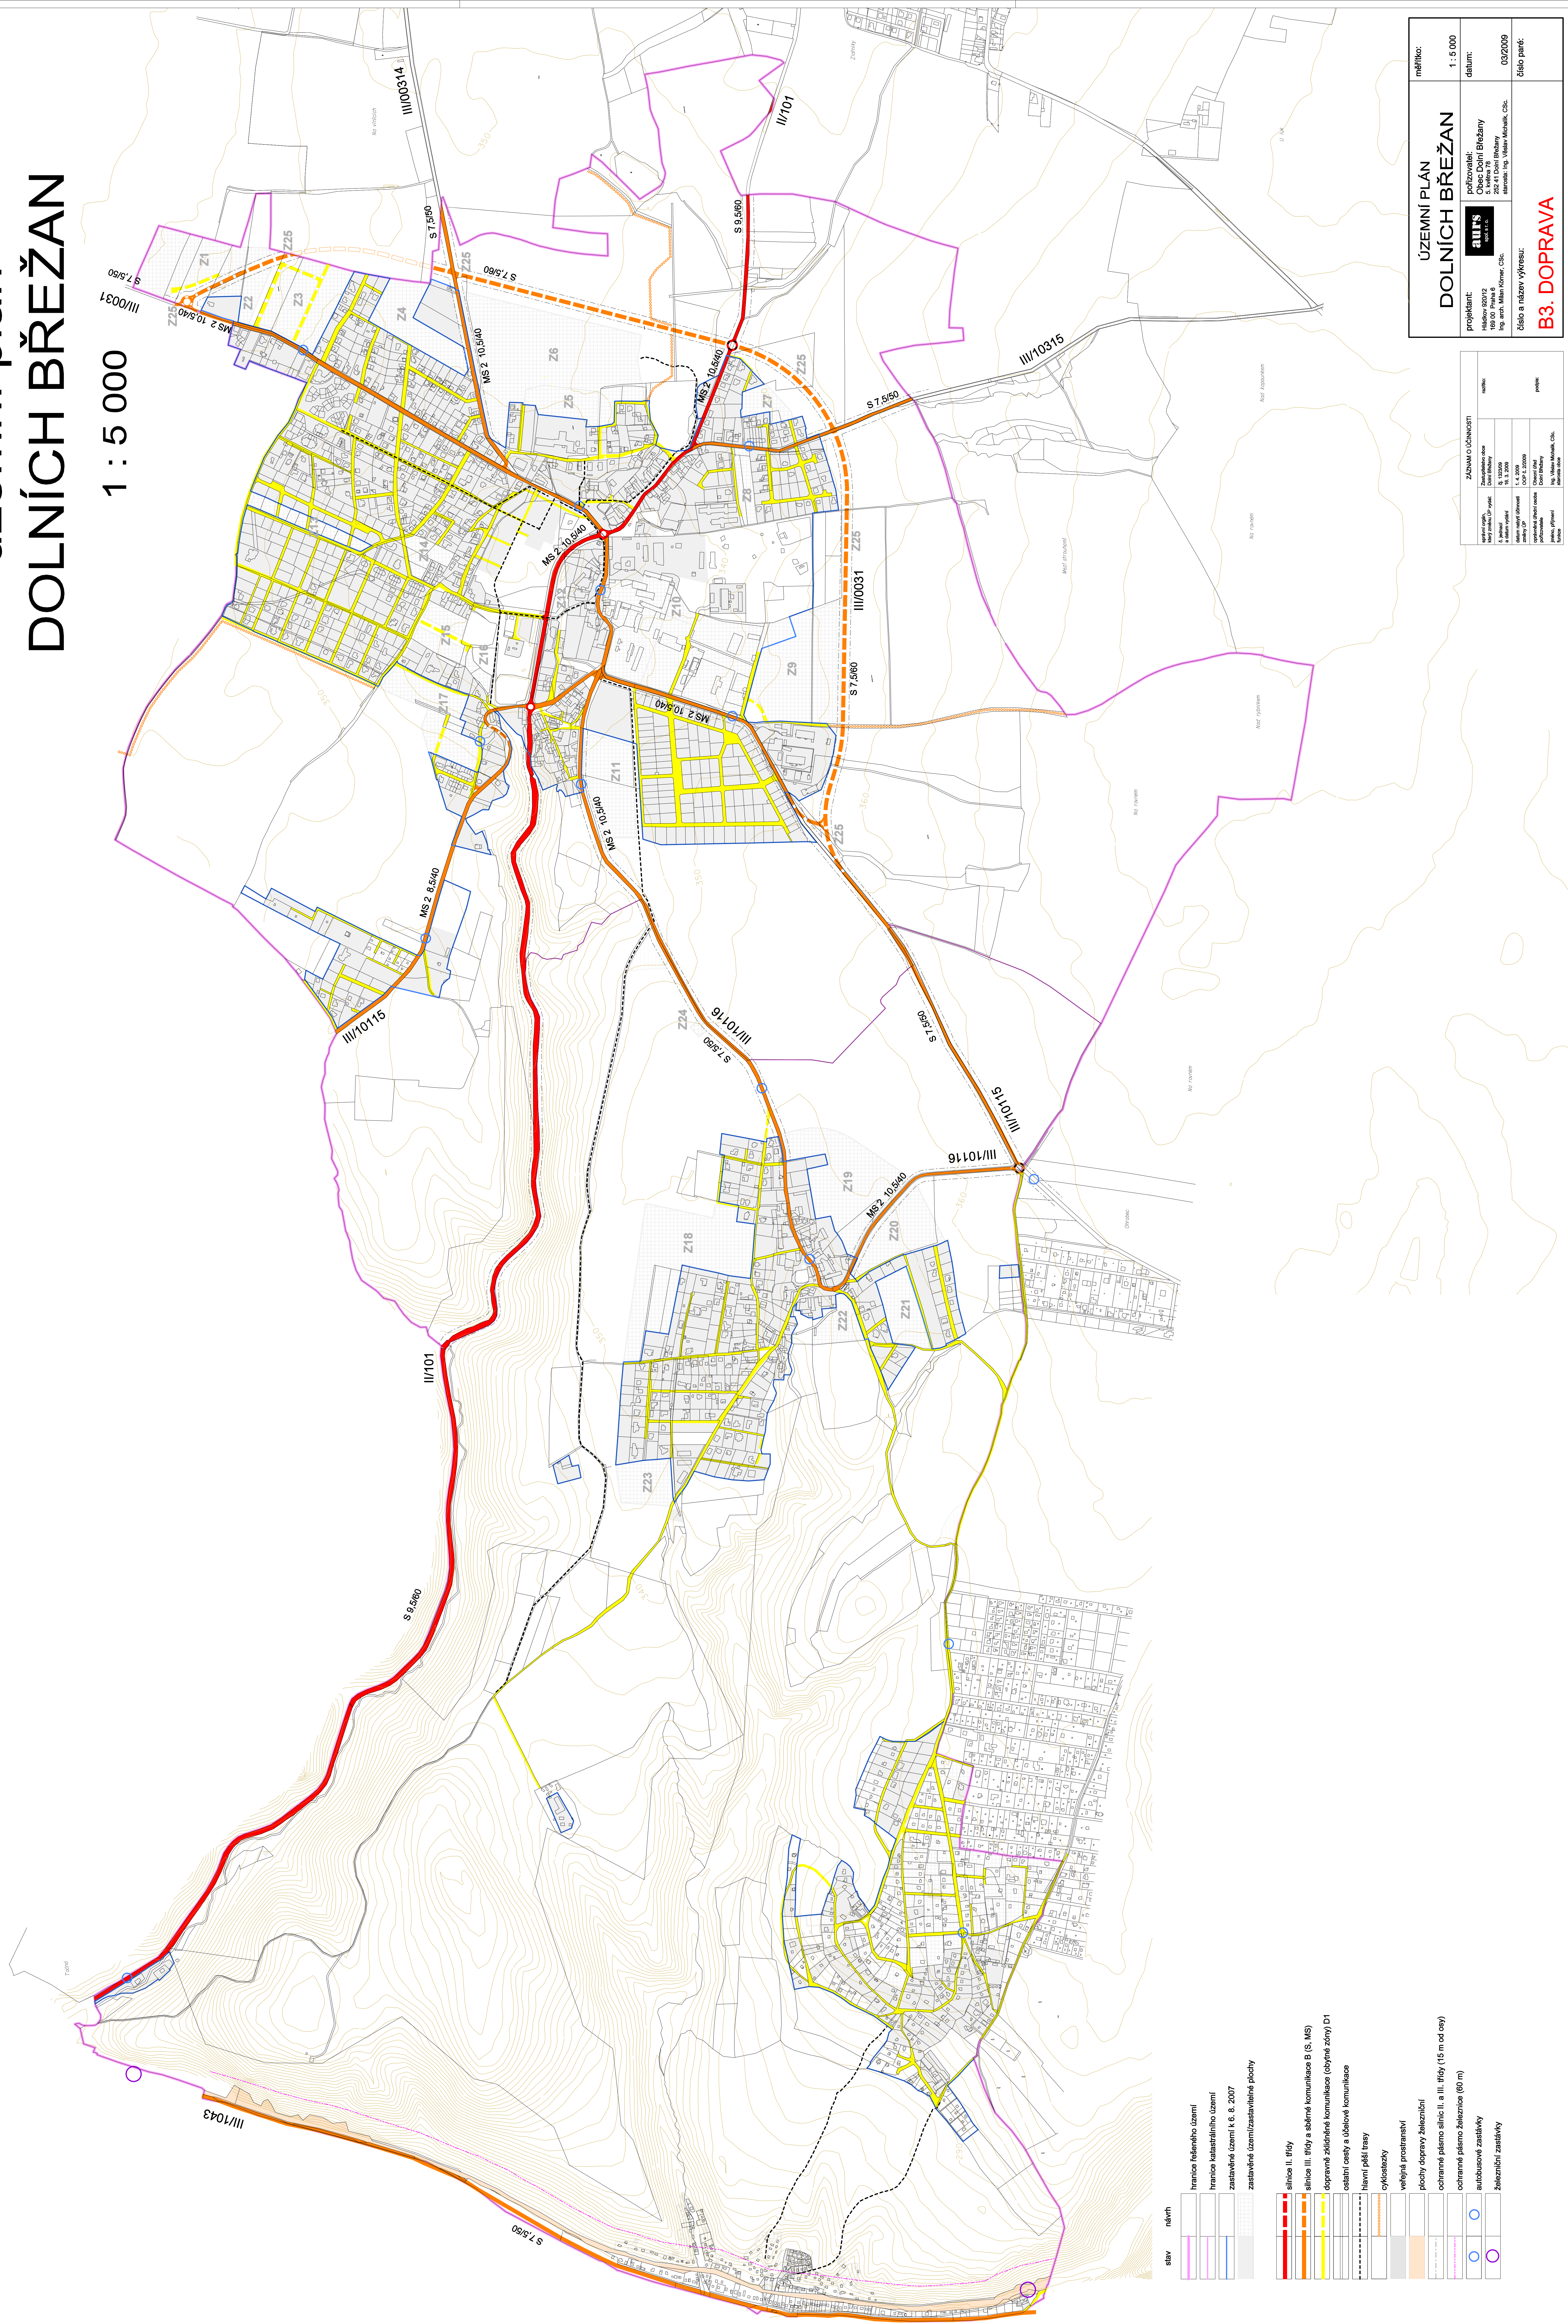

stav	návrh
	hranice řešeného území
	hranice katastrálního území
	zastavěné území k.č. 8. 2007
	zastavěné území/zastavěná plocha
	ostatní cesty a účelové komunikace
	hlavní pěší trasy
	cyklostezky
	veřejná prostranství
	plochy dopravy železniční
	autobusové zastávky
	železniční zastávky

územní plán	1 : 5 000
územní plán	1 : 5 000
**UZEMNÍ PLÁN
DOLNÍCH BŘEŽAN**
 měřítko: 1 : 5 000
 datum: 03/2009
 číslo a název výřezů: B3. DOPRAVA
 projektant: Ing. arch. Milan Křížmar, ČSČ
