


územní plán DOLNÍCH BŘEŽAN

1 : 5 000

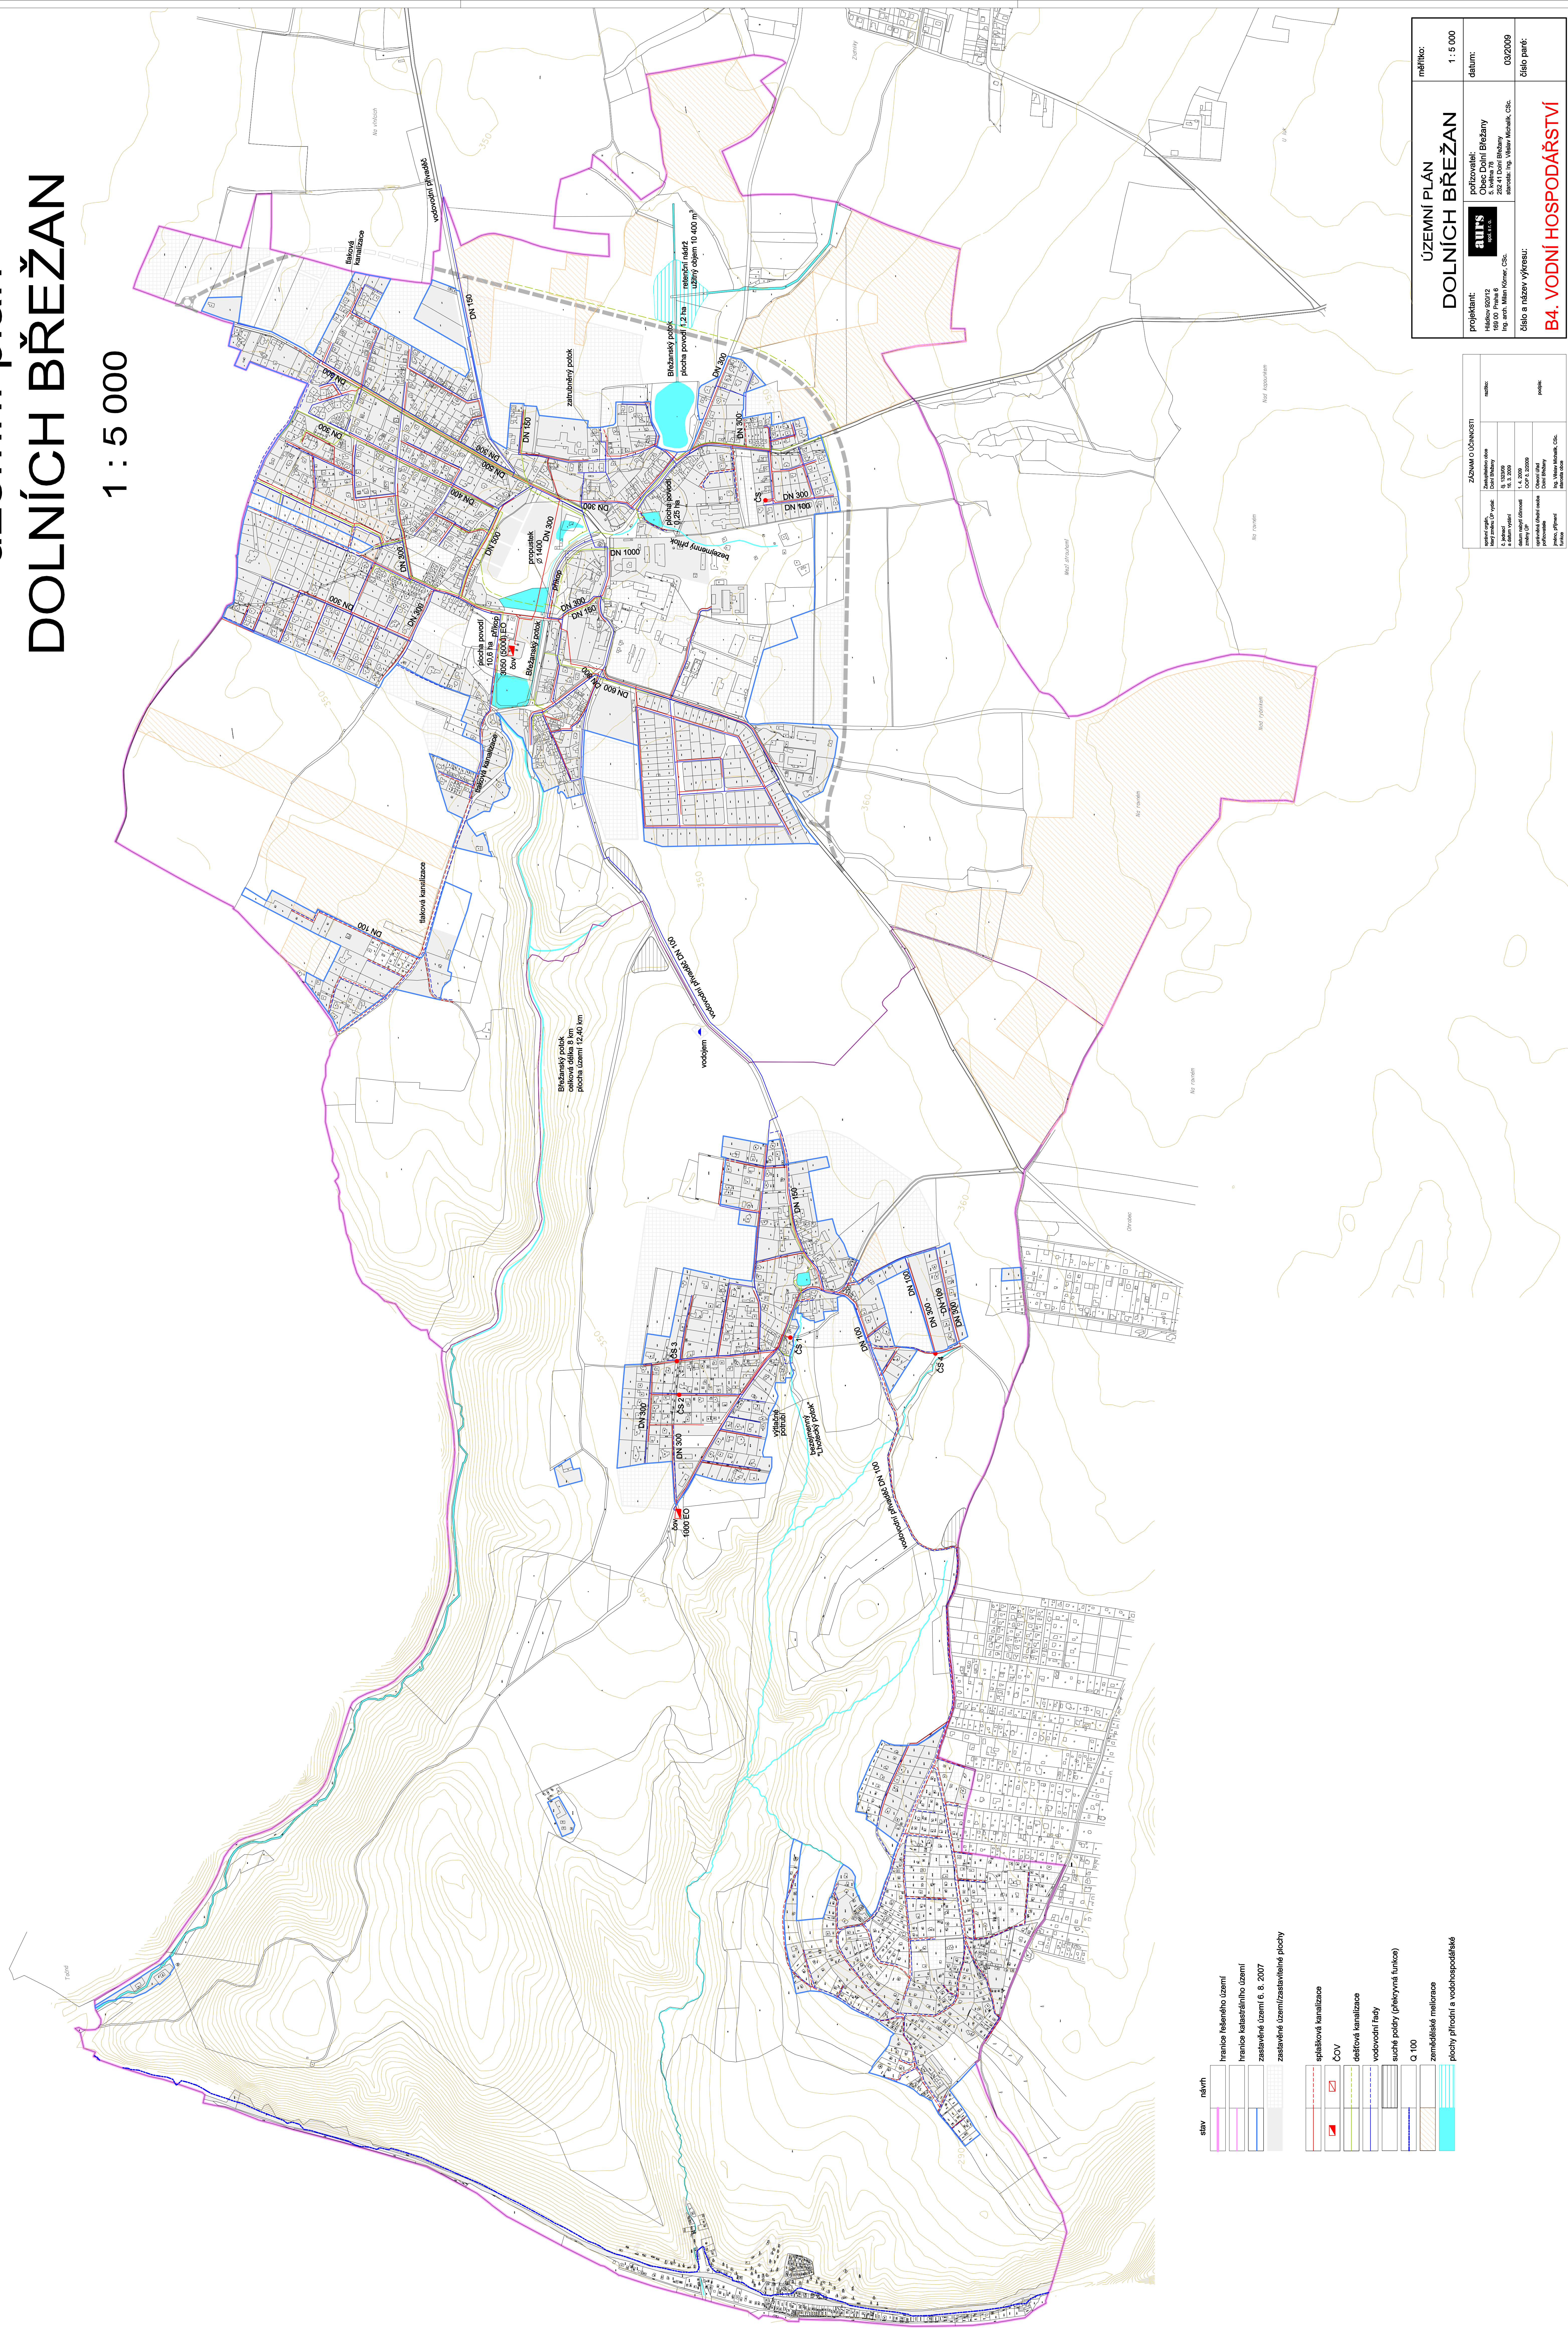

ZÁKLADNÍ ÚDAJE	
název:	územní plán
autor:	Ing. arch. Milan Křížanek, ČSČ
datum:	03/2009
číslo a název výřez:	B4. VODNÍ HOSPODÁŘSTVÍ

ÚZEMNÍ PLÁN DOLNÍCH BŘEŽAN	
projekční:	1 : 5 000
podrobnosti:	datum:
Hábovy 60/2	03/2009
202 41 Dolní Břežany	číslo paré:
Ing. arch. Milan Křížanek, ČSČ	B4. VODNÍ HOSPODÁŘSTVÍ