územní plán
DOLNÍCH BŘEŽAN

1 : 5 000

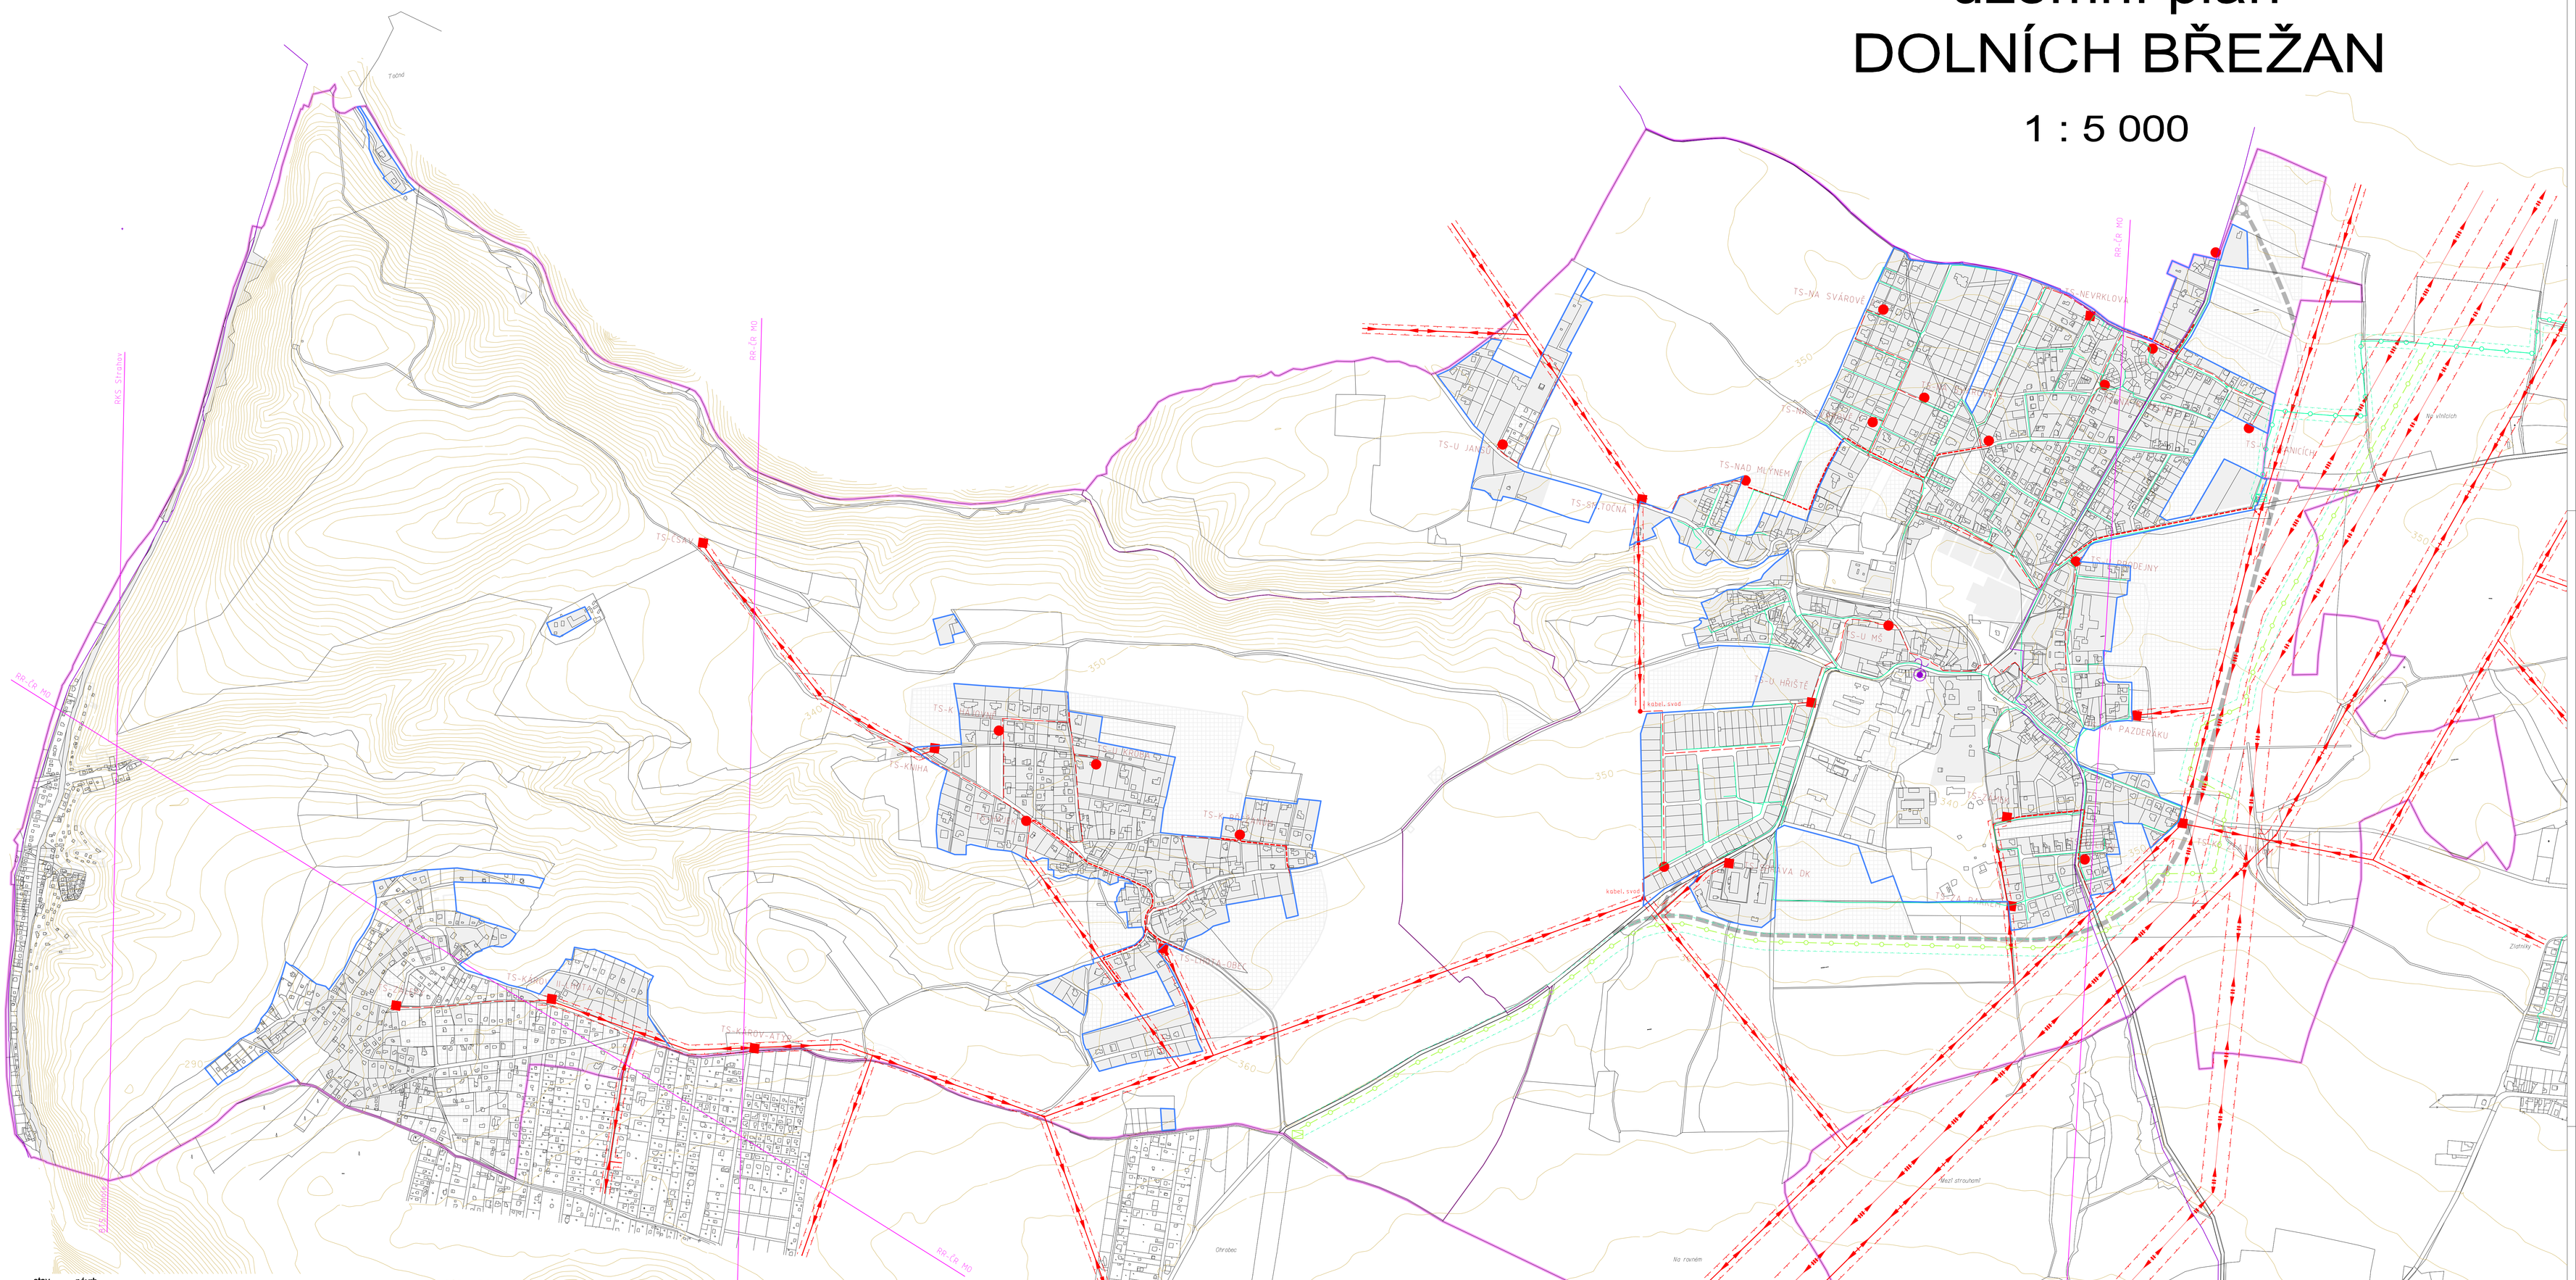

stav	návrh	
		hranice řešeného území
		hranice katastrálního území
		zastavěné území k 6. 8. 2007
		zastavěné území/zastavitelné plochy
		venkovní vedení VVN 400 kV
		venkovní vedení VVN 220 kV
		venkovní vedení VVN 110 kV
		venkovní vedení VN 22 kV
		ochranné pásmo venkovního vedení VVN a VN
		kabelové vedení VN 22 kV
		venkovní trafostanice stožárová 22/0,4 kV
		kabelová trafostanice 22/0,4 kV
		trasa dálkového kabelu
		telefonní ústředna
		vysokotlaký plynovod
		středotlaký rozvod plynu
		bezpečnostní pásmo VTL plynovodu
		regulační stanice VTL/STL
		osa radioreléového paprsku (ochr. p. viz text. část)

ZÁZNAM O ÚČINNOSTI		
správní orgán, který změnu ÚP vydal:	Zastupitelstvo obce Dolní Břežany	razítko:
č. jednací a datum vydání	ZJ. 1323/09 16. 3. 2009	
datum nabytí účinnosti změny ÚP	1. 4. 2009 OOP 6. 2/2009	
oprávněná úřední osoba pořizovatele	Obecní úřad Dolní Břežany	podpis:
jméno, příjmení funkce	Ing. Věslav Michalík, CSc. starosta obce	

ÚZEMNÍ PLÁN
DOLNÍCH BŘEŽAN

měřítko: 1 : 5 000

projektant:
aurs spol. s r. o.
Hládkov 920/12
169 00 Praha 6
Ing. arch. Milan Kórner, CSc.

pořizovatel:
Obec Dolní Břežany
5. května 78
252 41 Dolní Břežany
starosta: Ing. Věslav Michalík, CSc.

datum: 03/2009

číslo a název výkresu:
B5. ENERGETIKA A SPOJE

číslo paré: